


PLAN SYTUACYJNY - SZKIC TYCZENIA STUDNI

Zał.nr 3

Skala 1:1000

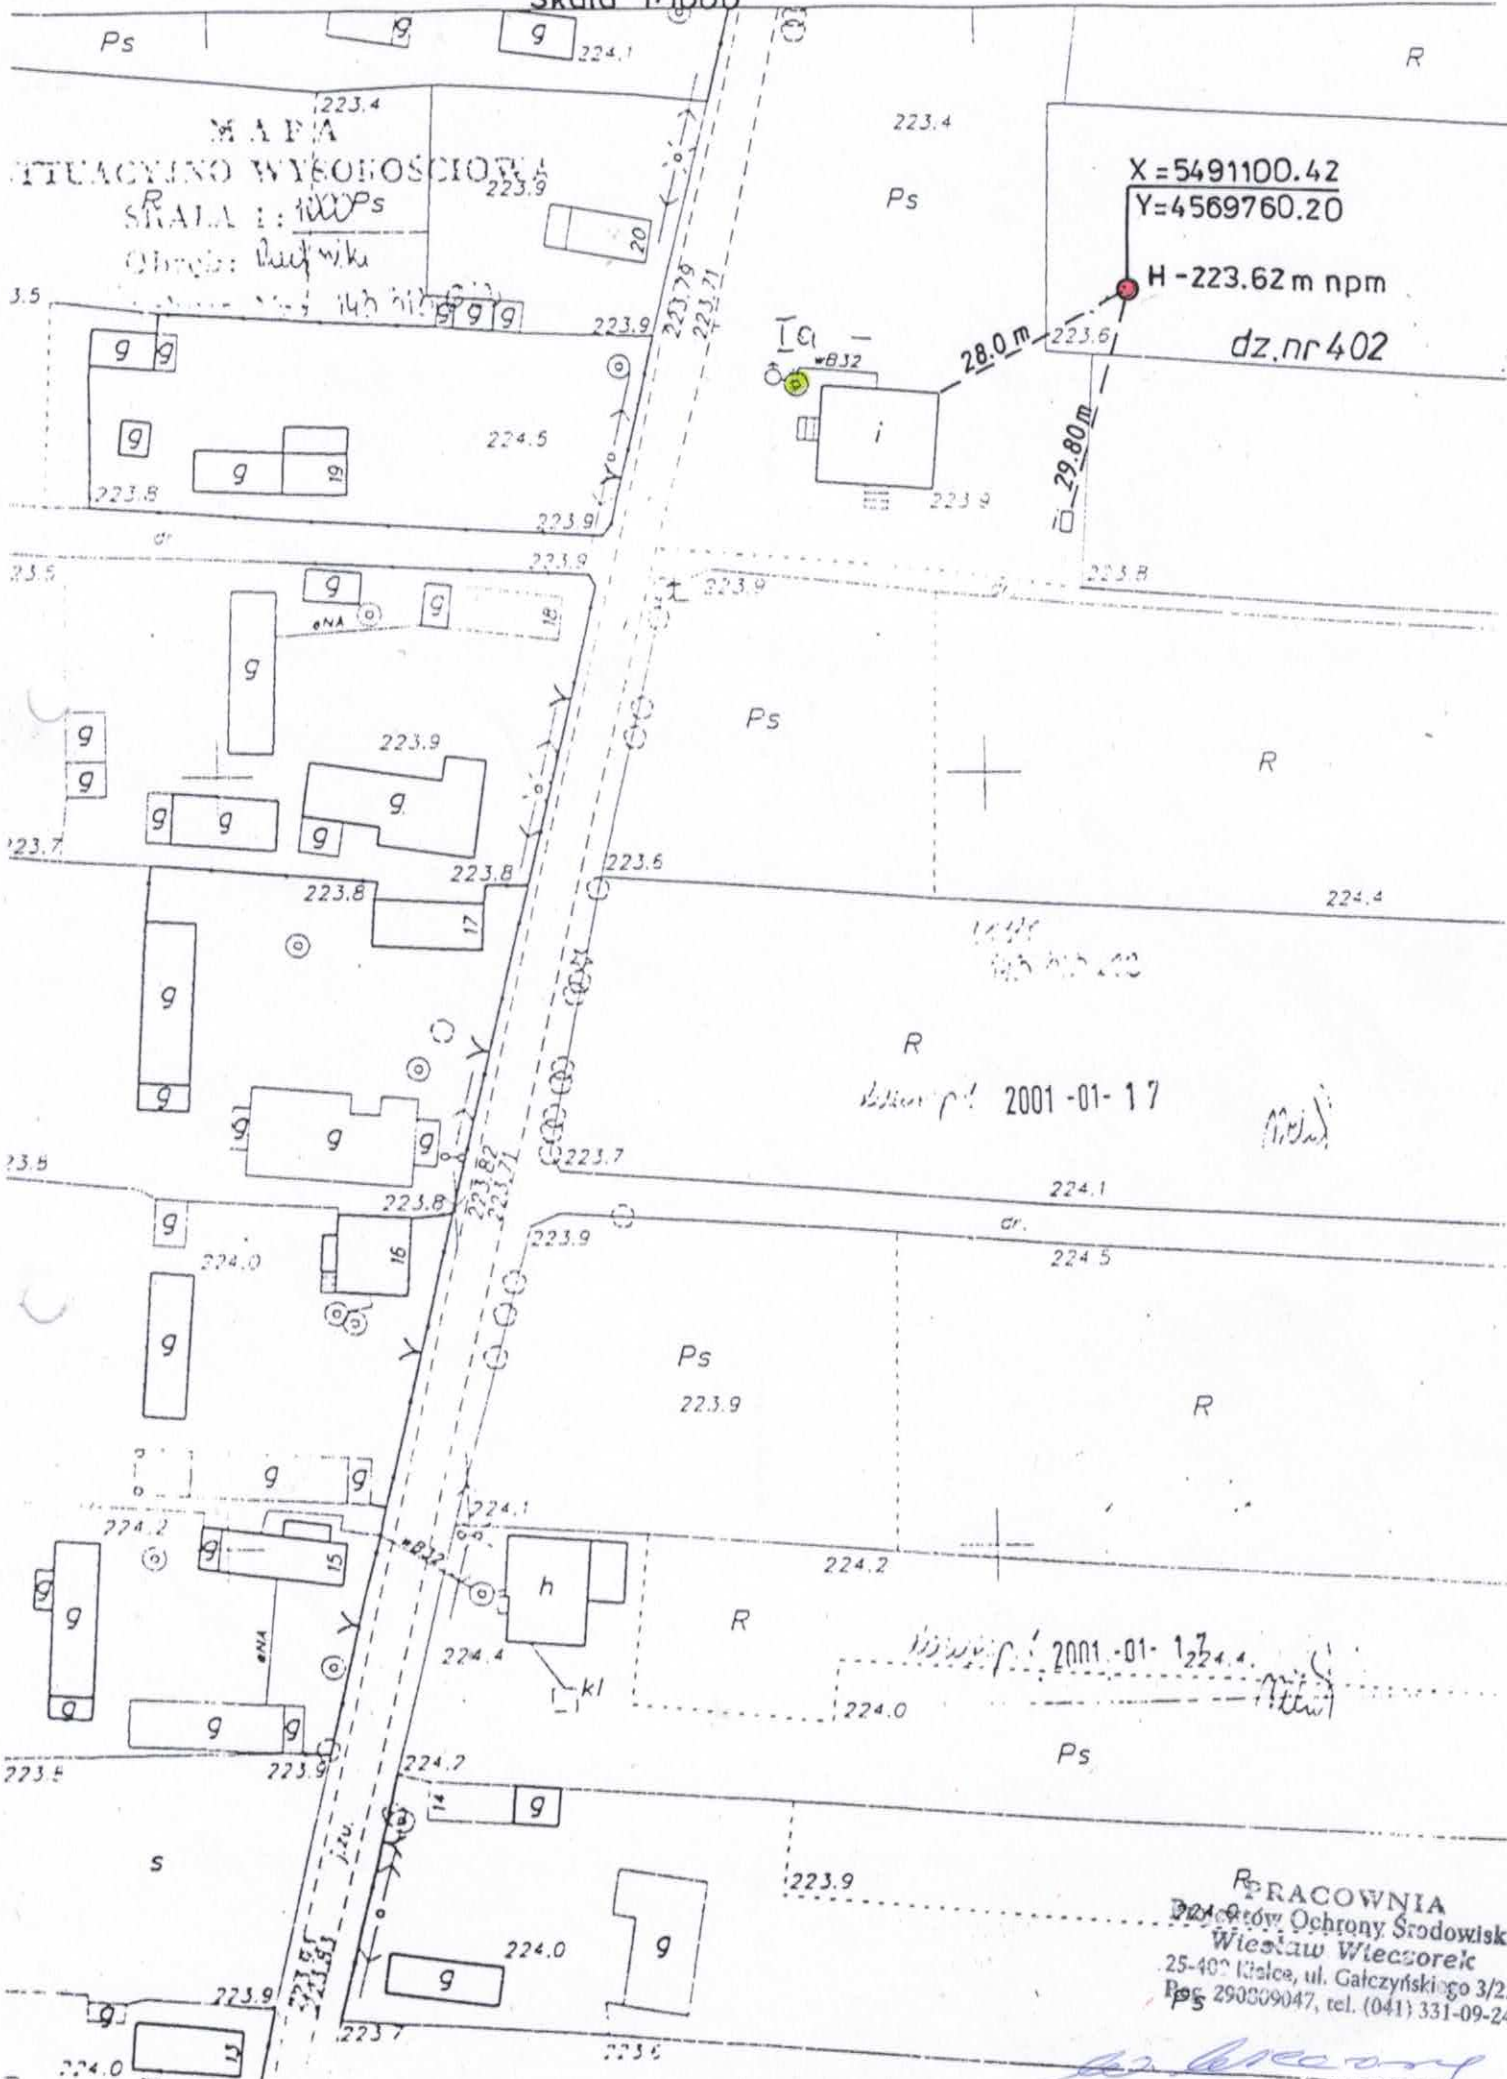

MAPA
SITUACYJNO WYSOKOŚCIOWA
SKALA 1:1000
Obszar: Budynki

X = 5491100.42
Y = 4569760.20
H - 223.62 m npm
dz.nr 402

2001-01-17

2001-01-17

PRACOWNIA
Dziękuję Ochrony Środowiska
Wiesław Wietorek
25-402 Kielce, ul. Gałczyńskiego 3/23
Pis 290009047, tel. (041) 331-09-24

[Handwritten signature]