

w sprawie : wyrażenia zgody na wydzierżawienie nieruchomości zabudowanej na czas nieokreślony w trybie bezprzetargowym.

Na podstawie art.18 ust.2 pkt.9a ustawy z dnia 8 marca 1990 roku o samorządzie gminnym (tekst jednolity Dz.U. Nr 142 poz.1591 z 2001 r z późn.zm. Dz. U. Nr 23 z 2002 r poz.220, Nr 62 poz.558 , Nr 113 poz.984 , Nr 153 poz. 1271 , Nr 214 poz.1806 , Nr 80 poz.717 oraz Nr 162 poz.1568 z 2003 r Nr 102 poz.1055,Nr 116 poz.1203 z 2004 r) oraz art.37 ust.4 ustawy o gospodarce nieruchomościami z dnia 21 sierpnia 1997 roku (tekst jednolity Dz.U.Nr 102 poz.651 z 2010 r)

RADA MIEJSKA W KONIECPOLU UCHWAŁA CO NASTĘPUJE :

§ 1

Rada Miejska w Koniecpolu wyraża zgodę Burmistrzowi Miasta i Gminy Koniecpol na wydzierżawienia dla Koła Katolickiego Stowarzyszenia niepełnosprawnych w Koniecpolu nieruchomości zabudowanej budynkiem byłej Szkoły Podstawowej oznaczonej nr ewidencyjnym 847/4 o powierzchni 0,2386 ha w miejscowości Koniecpol Stary w drodze bezprzetargowej na czas nieokreślony .

§ 2

Szczegółowe oznaczenie nieruchomości zabudowanej o której mowa § 1 określa mapa stanowiąca załącznik do uchwały.

§ 3

Wykonanie uchwały powierza się Burmistrzowi Miasta i Gminy Koniecpol

§ 4

Uchwała wchodzi w życie z dniem jej podjęcia.

Przewodniczący Rady Miejskiej
w Koniecpolu
Mieczysław Duda

Id jedn. ewid.: 240406_5 Koniecpol Gmina Id obr. ewid.: 240406_5.0003 Koniecpol Stary pow. częstochowski gmina Koniecpol Stary obręb Koniecpol Stary dz. 847/2 k.m. 2 poz. rej. 547	MAPA Z PROJEKTEM PODZIAŁU NIERUCHOMOŚCI KERG 3374/2011 142.441.204 skala 1 : 1000	Wykazane na mapie granice nieruchomości podlegającej podziałowi są zgodne z danymi ewidencyjnymi	Mapę wykonał geodeta uprawniony mgr inż. Waldemar Szydlik dnia 20.01.2012 r.
---	---	--	--

Właściciel: Miasto i Gmina Koniecpol
Dokumenty własności: Decyzja Urzędu Wojewódzkiego Nr GKG.IV.7228/XX/4/96
 z dnia 02.01.1996 r.

Wykaz zmian danych ewidencyjnych

Stan przed podziałem				Stan po podziale					
Obręb	Nr działki	Użytek grunt	Klasa	Pole pow. (ha)	Nr działki projekt.	Użytek grunt	Klasa	Pole pow. (ha)	Pole pow. działki (ha)
Koniecpol Stary	847/2	Bi	-	0.3525	847/3	Bi	-	0.1139	0.1139
					847/4	Bi	-	0.2386	0.2386
			razem	0.3525				razem	0.3525
Id.dz.: 240406_5.0003 847/2					Id.dz.: 240406_5.0003 847/3				
Pow. słownie: trzy tysiące pięćset dwadzieścia pięć metrów kwadratowych					Pow. słownie: trzy tysiące pięćset dwadzieścia pięć metrów kwadratowych				

Uwagi:
 Działki nr 847/3 i 847/4 k.m. 2 o łącznej powierzchni 0.3525 ha powstały w wyniku podziału działki nr 847/2 o powierzchni 0.3525 ha.

Projekt podziału działki nr 847/2 sporządzono zgodnie z Postanowieniem Wójta Gminy Przyrów Nr P.LP.6724.2.6.2011 z dnia 23.09.2011 r.

Mapa, na której sporządzono projekt podziału, jest aktualna pod względem sytuacji na dzień 11.12.2011 r.


Y R E K T O R
 mgr inż. Waldemar Szydlik
 GEODETA UPRAWNIONY
 MNV Zrząd nr 918
 Spółka Cywilna „GEOLEX”
 W. Szydlik, J. Stachurski
 47-200 Częstochowa, ul. Radziwiłła 2
 tel./0-34/ 374-42-41, tel./fax 360-50-98
 Regon 150012916 NIP 573-010-65-35

STAROSTA CZĘSTOCHOWSKI
 POWATOWY OŚRODEK DOKUMENTACJI
 GEODEZYJNEJ I KARTOGRAFICZNEJ
 Na podstawie art. 40 ust. 21 ust. 3 ustawy z dnia 17 maja 1988 r. Prawo geodezyjne i kartograficzne (Dz. U. z 2000 r. Nr 100, poz. 1086 z późn. zm.)
 Niniejszy dokument został przyjęty do państwowego zasobu geodezyjnego i kartograficznego i stanowi własność Skarbu Państwa.
 Dokument wpisano do ewidencji zasobu państwowego w dniu: **09 LUT. 2012** nr ew. **3334/2011**
 Koniecpol, dn. **09 LUT. 2012**

Dokument niniejszy jest przeznaczony do dokonywania wpisów w księdze wieczystej
 L. dz. ew. **GIK 66214/33/2012**
 data: **28 MAR. 2012**

Z up. STAROSTY CZĘSTOCHOWSKIEGO
 Helena Sochacka
 INSPEKTOR
 w Wydziale Geodezji i Kartografii

Z up. STAROSTY CZĘSTOCHOWSKIEGO
 inż. Małgorzata Cuiłek
 GŁÓWNY SPECJALISTA
 w Wydziale Geodezji i Kartografii

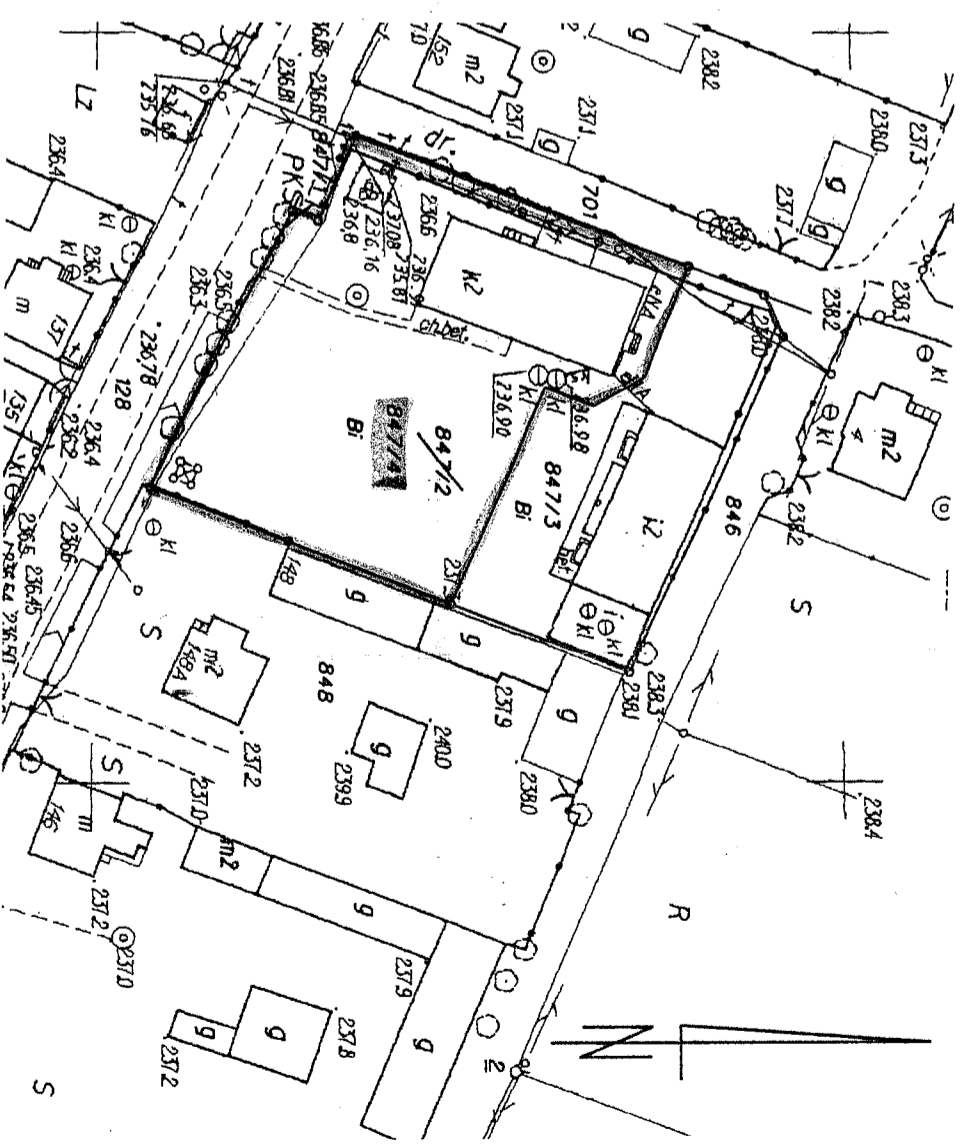

Niniejszy projekt podziału nieruchomości został zatwierdzony decyzją **Wójta Gminy** z dnia **29.02.2012** nr **P.o.6831.4.2012**

W Ó J T
 mgr inż. Robert Nowosi

określenie

CAK 118