



Rada Miejska
w Koniecpolu

Załącznik graficzny
do uchwały nr XXVII/177/16
Rady Miejskiej w Koniecpolu
z dnia 02 czerwca 2016 roku

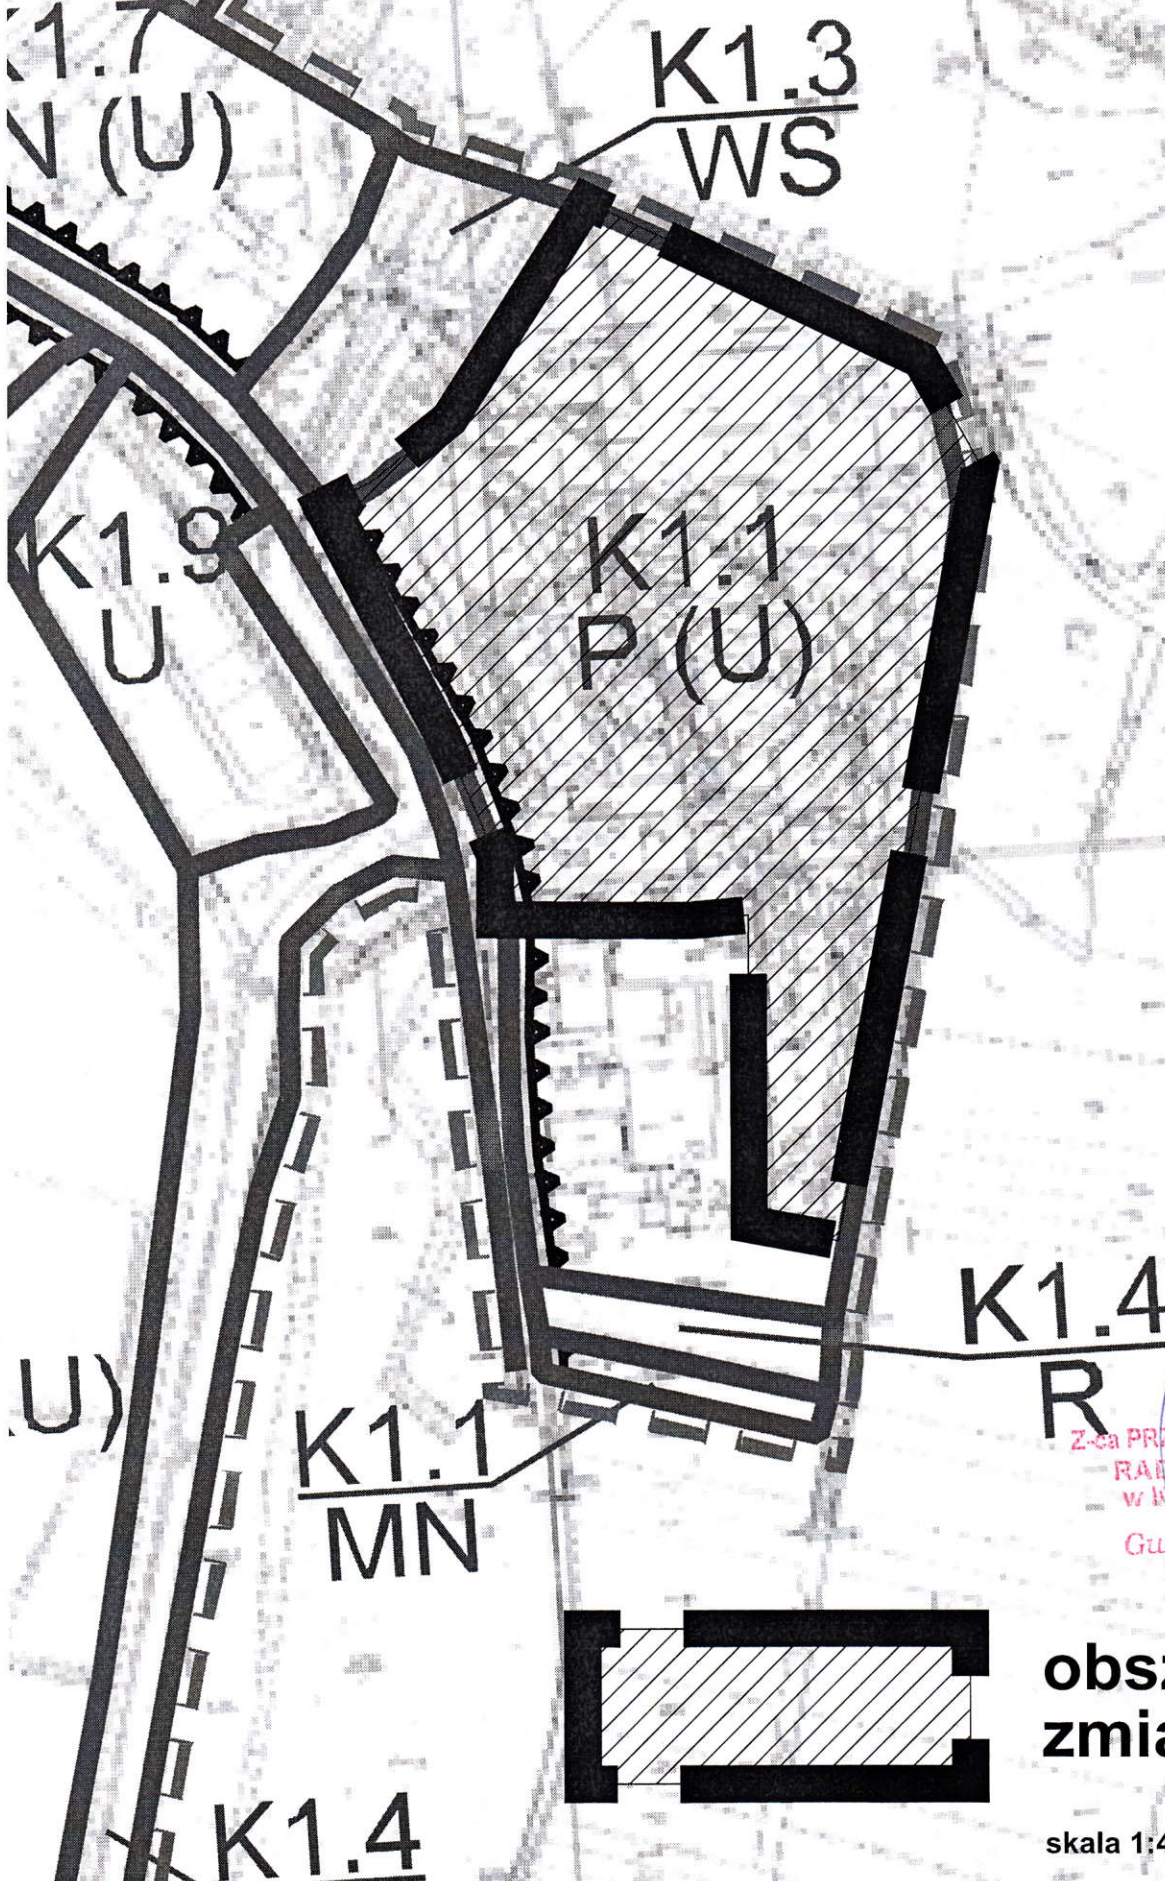

Z-ca PRZEWODNICZĄCEGO
RADY MIEJSKIEJ
W KONIECPOLU
Gwidon Jelonok

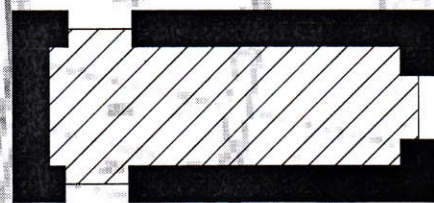

obszar objęty
zmianą planu

skala 1:4000