

**UCHWAŁA NR XX/160/2026  
RADY MIEJSKIEJ W KONIECPOLU**

z dnia 19 marca 2026 r.

**w sprawie nadania nazwy rondu w ciągu DW 786 przy ulicy Mickiewicza w Koniecpolu**

Na podstawie art. 18 ust. 2 pkt 13, art. 40 ust.1, art. 41 ust. 1, art.42 ustawy z dnia 8 marca 1990 r. o samorządzie gminnym (t.j. Dz. U. z 2025 r., poz.1153 ze zm.)

**Rada Miejska w Koniecpolu  
uchwala, co następuje:**

§ 1. Nadać rondu położonemu w ciągu DW 786 przy ulicy Mickiewicza w Koniecpolu, usytuowanemu na działkach o nr geodezyjnych: 1913/3, 1914/6, 1915/2, 2087/3, 8649/1 nazwę „Rondo Hetmana Stanisława Koniecpolskiego” po pozytywnej opinii Zarządu Dróg Wojewódzkich w Katowicach.


§ 2. Przebieg i usytuowanie ronda wskazanego w § 1 przedstawia załącznik nr 1 do niniejszej uchwały.

§ 3. Wykonanie uchwały powierza się Burmistrzowi Miasta i Gminy Koniecpol.

§ 4. Uchwała wchodzi w życie po upływie 14 dni od dnia jej ogłoszenia w Dzienniku Urzędowym Województwa Śląskiego.

Przewodniczący Rady  
Miejskiej w Koniecpolu

**Wojciech Skrobich**

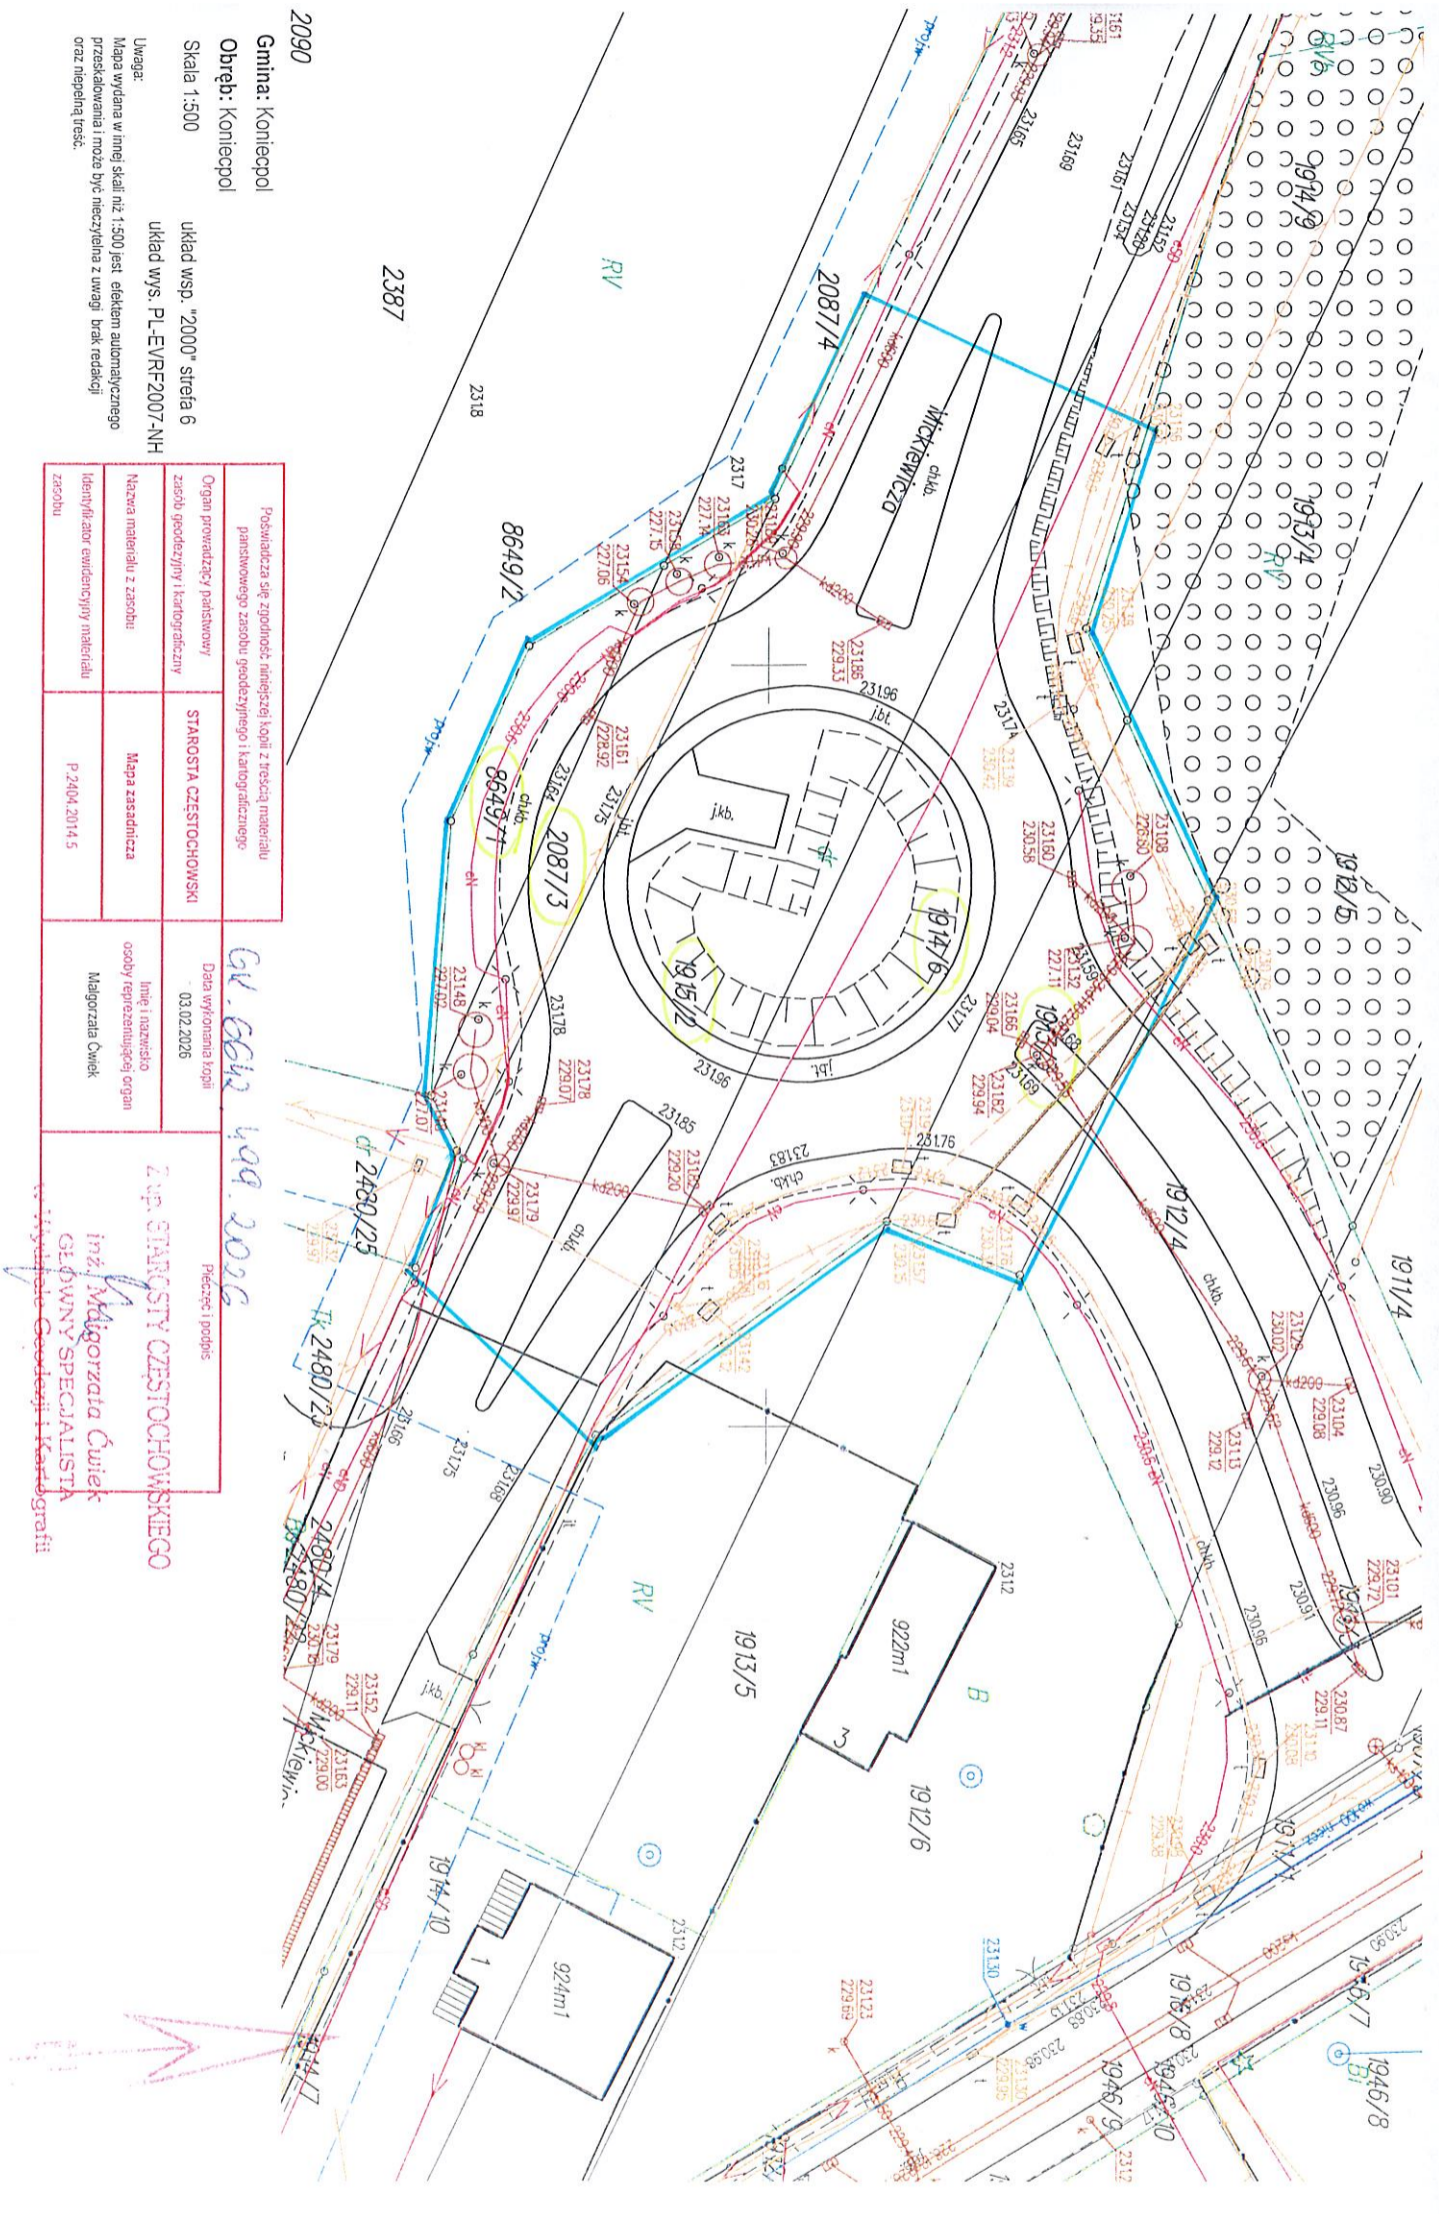

2090  
 Gmina: Koniecpol  
 Obręb: Koniecpol  
 Skala 1:500  
 Układ wsp. "2000" sfera 6  
 Uwaga:  
 Mapa wydana w innej skali niż 1:500 jest efektem automatycznego przekalkowania i może być nieczytelna z uwagi brak redakcji oraz niepełną treść.

Proszęca się złożyć najmniejszą kopię z treści materiału planistycznego zespołu geodezyjnego i kartograficznego.	STAROSTA CZĘSTOCHOWSKI	Data wykonania kopii 03.02.2026	Przebieg i podpis
Organ prowadzący, pakietowy/ zseob geodezyjny i kartograficzny	Mapa zasadnicza	Inne i nazwisko osoby reprezentującej organ	
Nazwa materiału z zseobu	P.2404.2014.5	Malgorzata Cwiek	
Identyfikator ewidencyjny materiału zseobu			

GR. 6612 499. 2026  
 Z up. STAROSTY CZĘSTOCHOWSKIEGO  
 inż. Malgorzata Cwiek  
 GŁÓWNY SPECJALISTA  
 Geodezji i Kartografii

## UZASADNIENIE

Zgodnie z art.18 ust. 2 pkt 13 ustawy z dnia 8 marca o samorządzie gminnym podejmowanie uchwał w sprawie nazw ulic, placów publicznych, mostów oraz wznoszenia pomników należy do wyłącznej kompetencji właściwej rady gminy.

Wniosek o nadanie nazwy dla ronda zaproponował Przewodniczący Rady Miejskiej w Koniecpolu. Jednym z głównych jego celów jest kształtowanie lokalnego patriotyzmu poprzez upamiętnienie wybitnej postaci historycznej naszej miejscowości. Nadanie nazwy dla ronda imieniem Hetmana Stanisława Koniecpolskiego będzie symbolicznym gestem uczczenia jego pamięci.

Działki nr 1913/3, 1914/6, 1915/2, 2087/3, 8649/1, na których usytuowane jest rondo stanowią ciąg drogi wojewódzkiej, której Zarządca Zarząd Dróg Wojewódzkich w Katowicach zaopiniował pozytywnie propozycję nazwy, tj.: Rondo Hetmana Stanisława Koniecpolskiego.

Nadanie nazwy ronda znajduje uzasadnienie zarówno w kontekście historycznym jak i społecznym.